


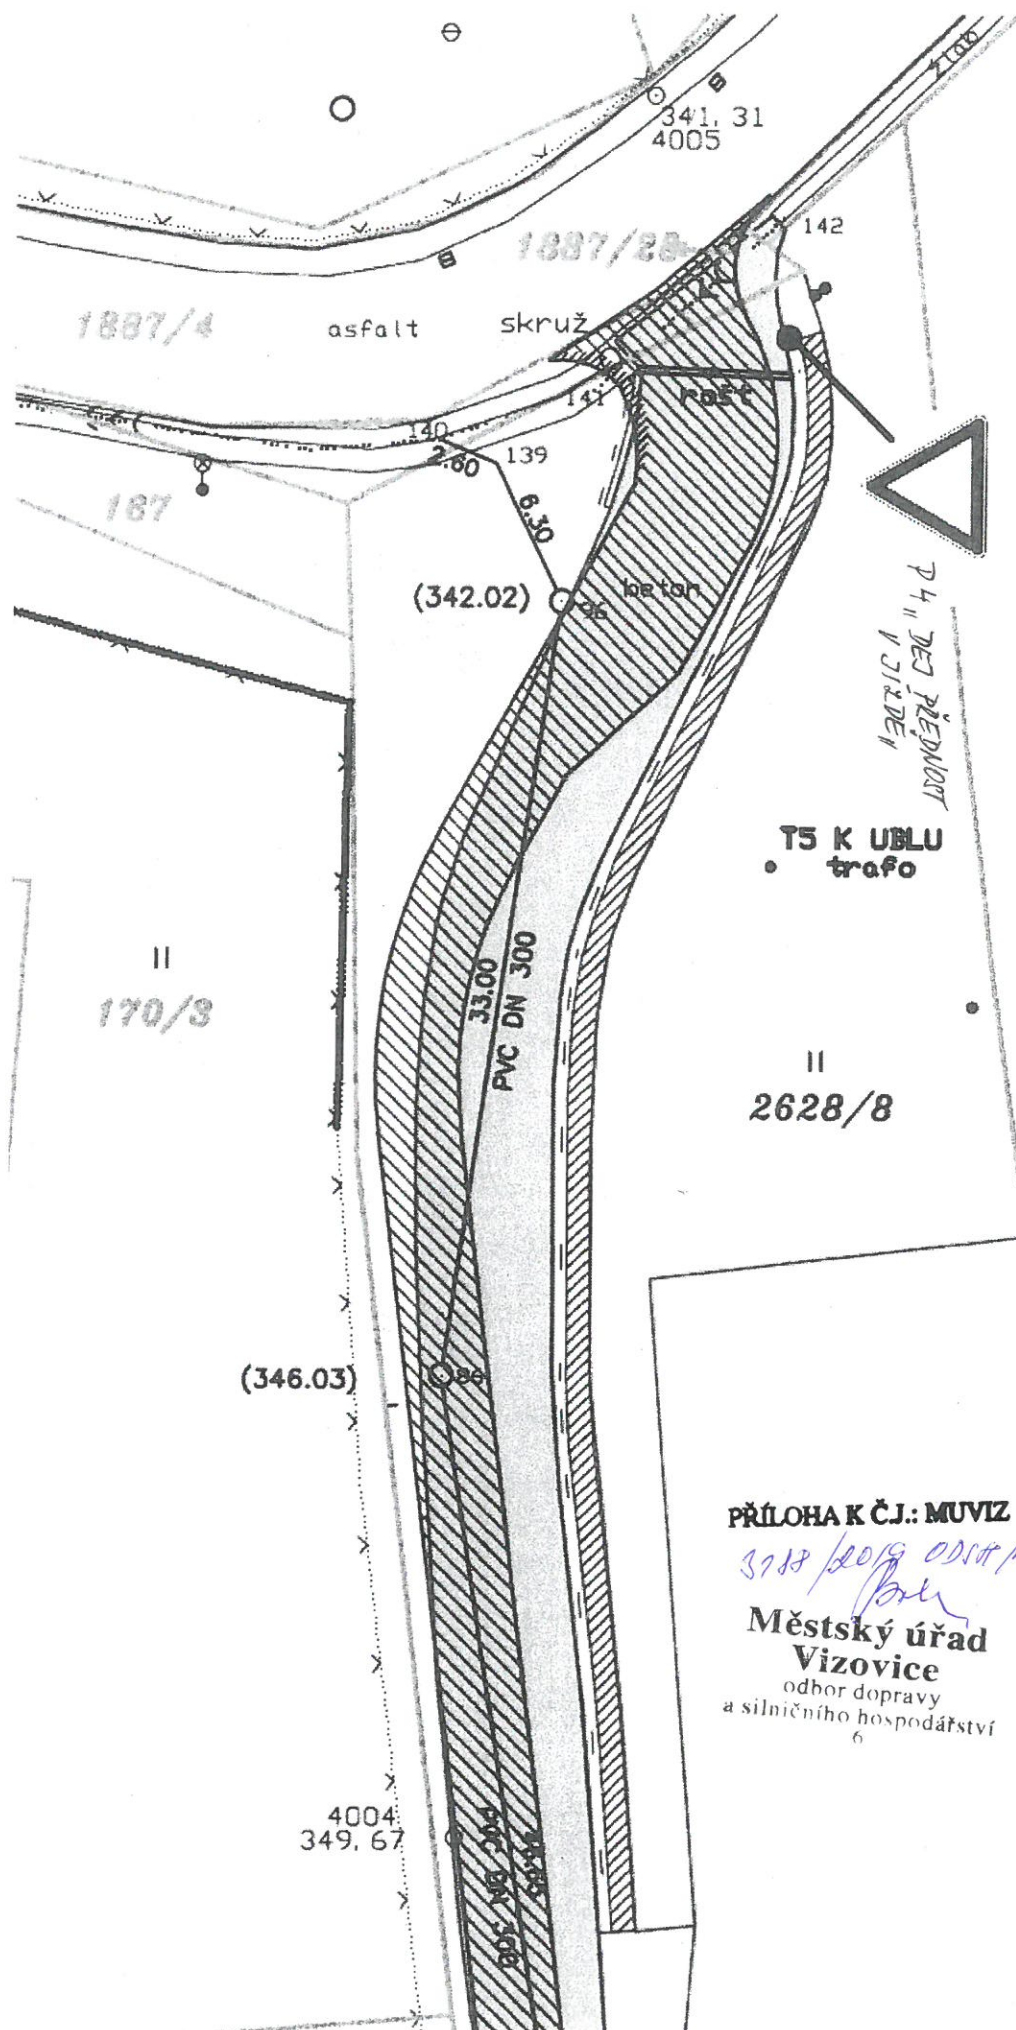


PŘÍLOHA K ČJ.: MUVIZ

31.12.2019 odst. 1/19

Městský úřad
Vizovice

odbor dopravy
a silničního hospodářství

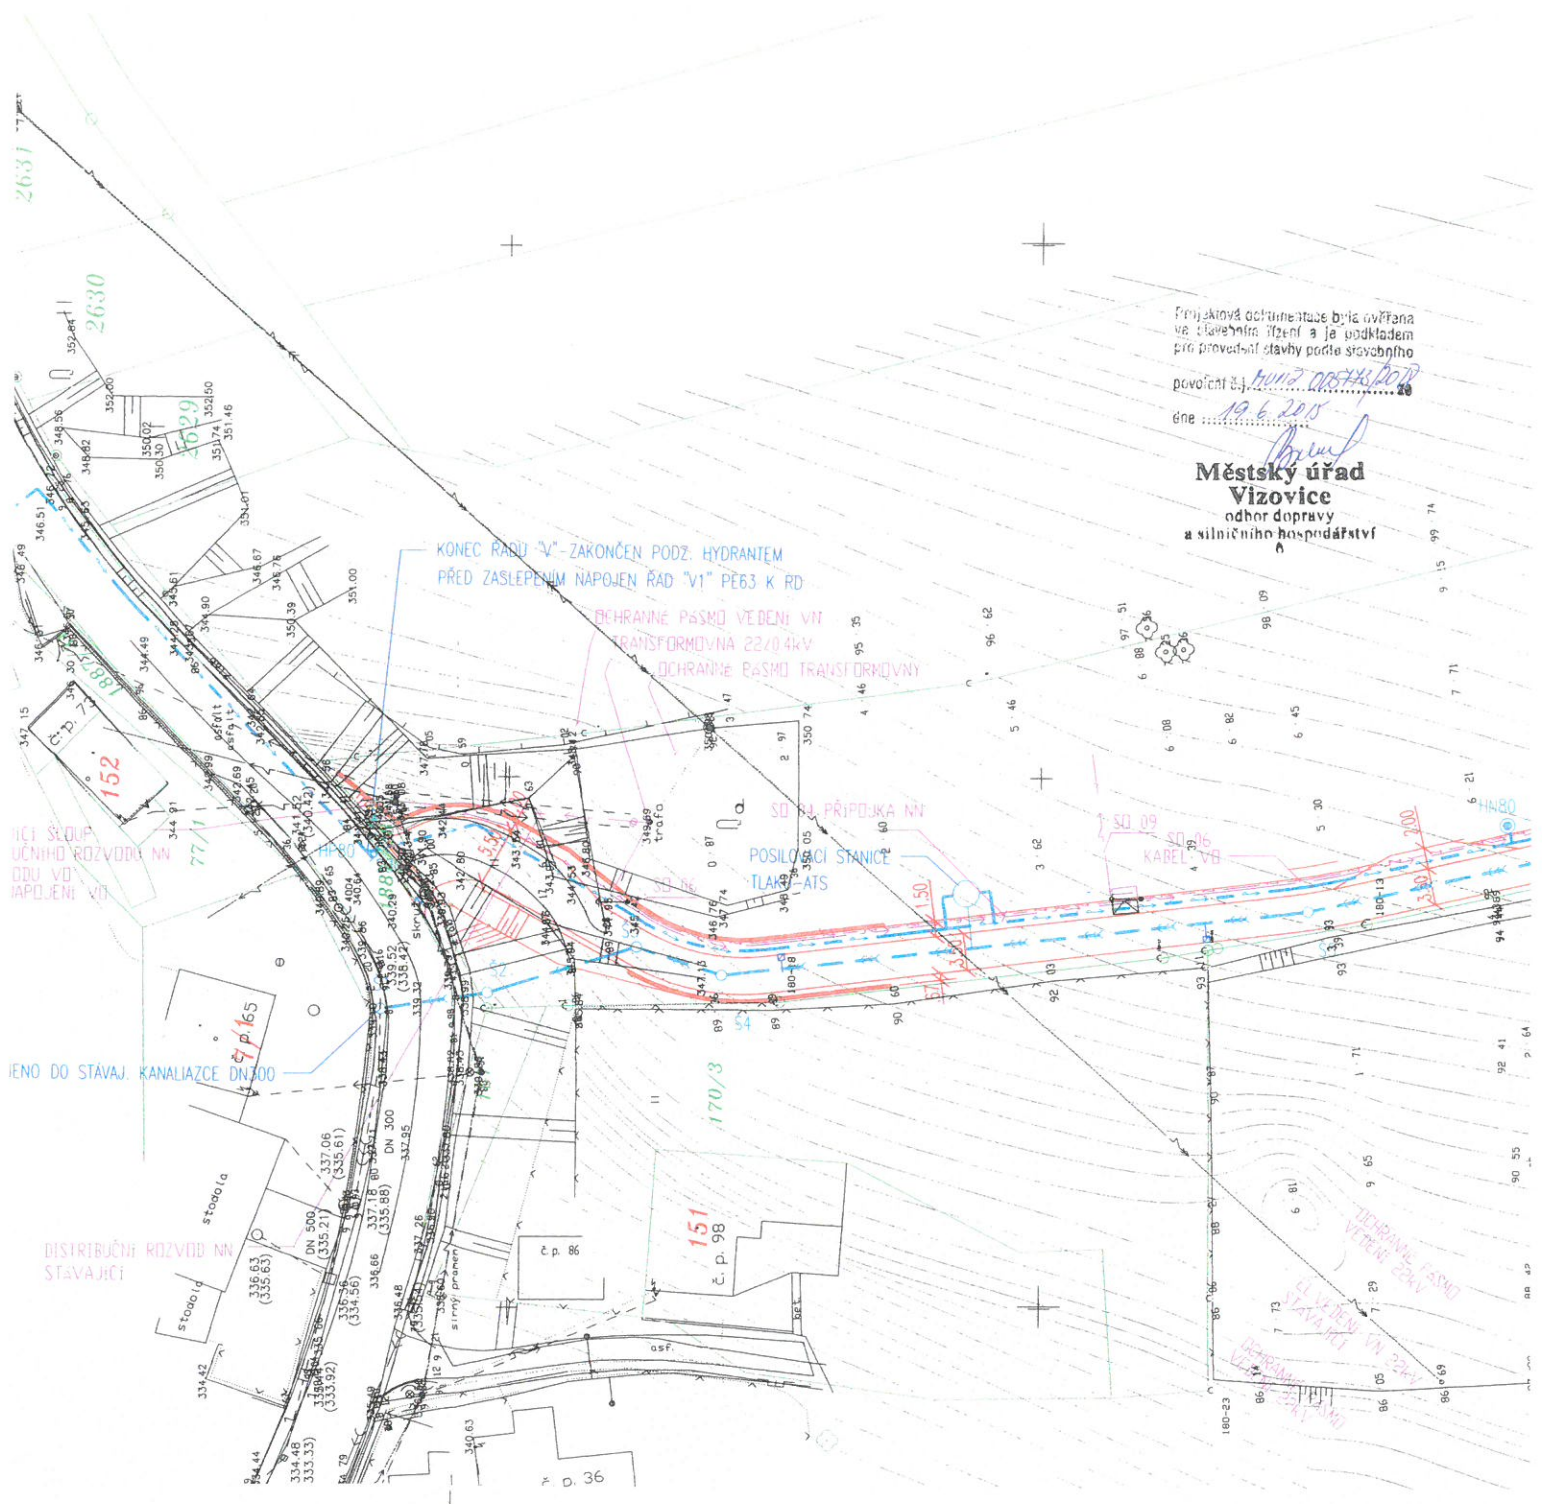

Projektová dokumentace byla vyřizována
ve stavebním řízení a je podkladem
pro provedení stavby podle stavebního
pověření č. 100/2008/150/2008
dne 19.6.2008

**Městský úřad
Vizovice**
odbor dopravy
a silničního hospodářství

KONEC ŘÁDU "V" - ZAKONČEN PODZ. HYDRANTEM
PŘED ZASLEPENÍM NÁPOJEN ŘÁD "VI" PE63 K RD

OCHRANNÉ PÁSMO VEDENÍ VN
TRANSFORMOVNA 22/0,4KV
OCHRANNÉ PÁSMO TRANSFORMOVNY

SD 04 PŘÍPOJKA NN
POSILOVACÍ STANICE
TLAČÍK

SD 09
KABEL VN

ÚČETNÍ SLOUP
ÚČNÍHO ROZVODU NN
ODD. VO
NÁPOJENÍ VN

JEHO DO STÁVAJ. KANALIZACE DN300

DISTRIBUČNÍ ROZVOD NN
STÁVAJÍCÍ

TERENNÍ (ČSN)
KABEL VN 22KV
VLÁČENÍ
VLÁČENÍ
VLÁČENÍ