


ÚZEMNÍ PLÁN LUTONINA

ÚPLNÉ ZNĚNÍ PO ZMĚNĚ Č.2

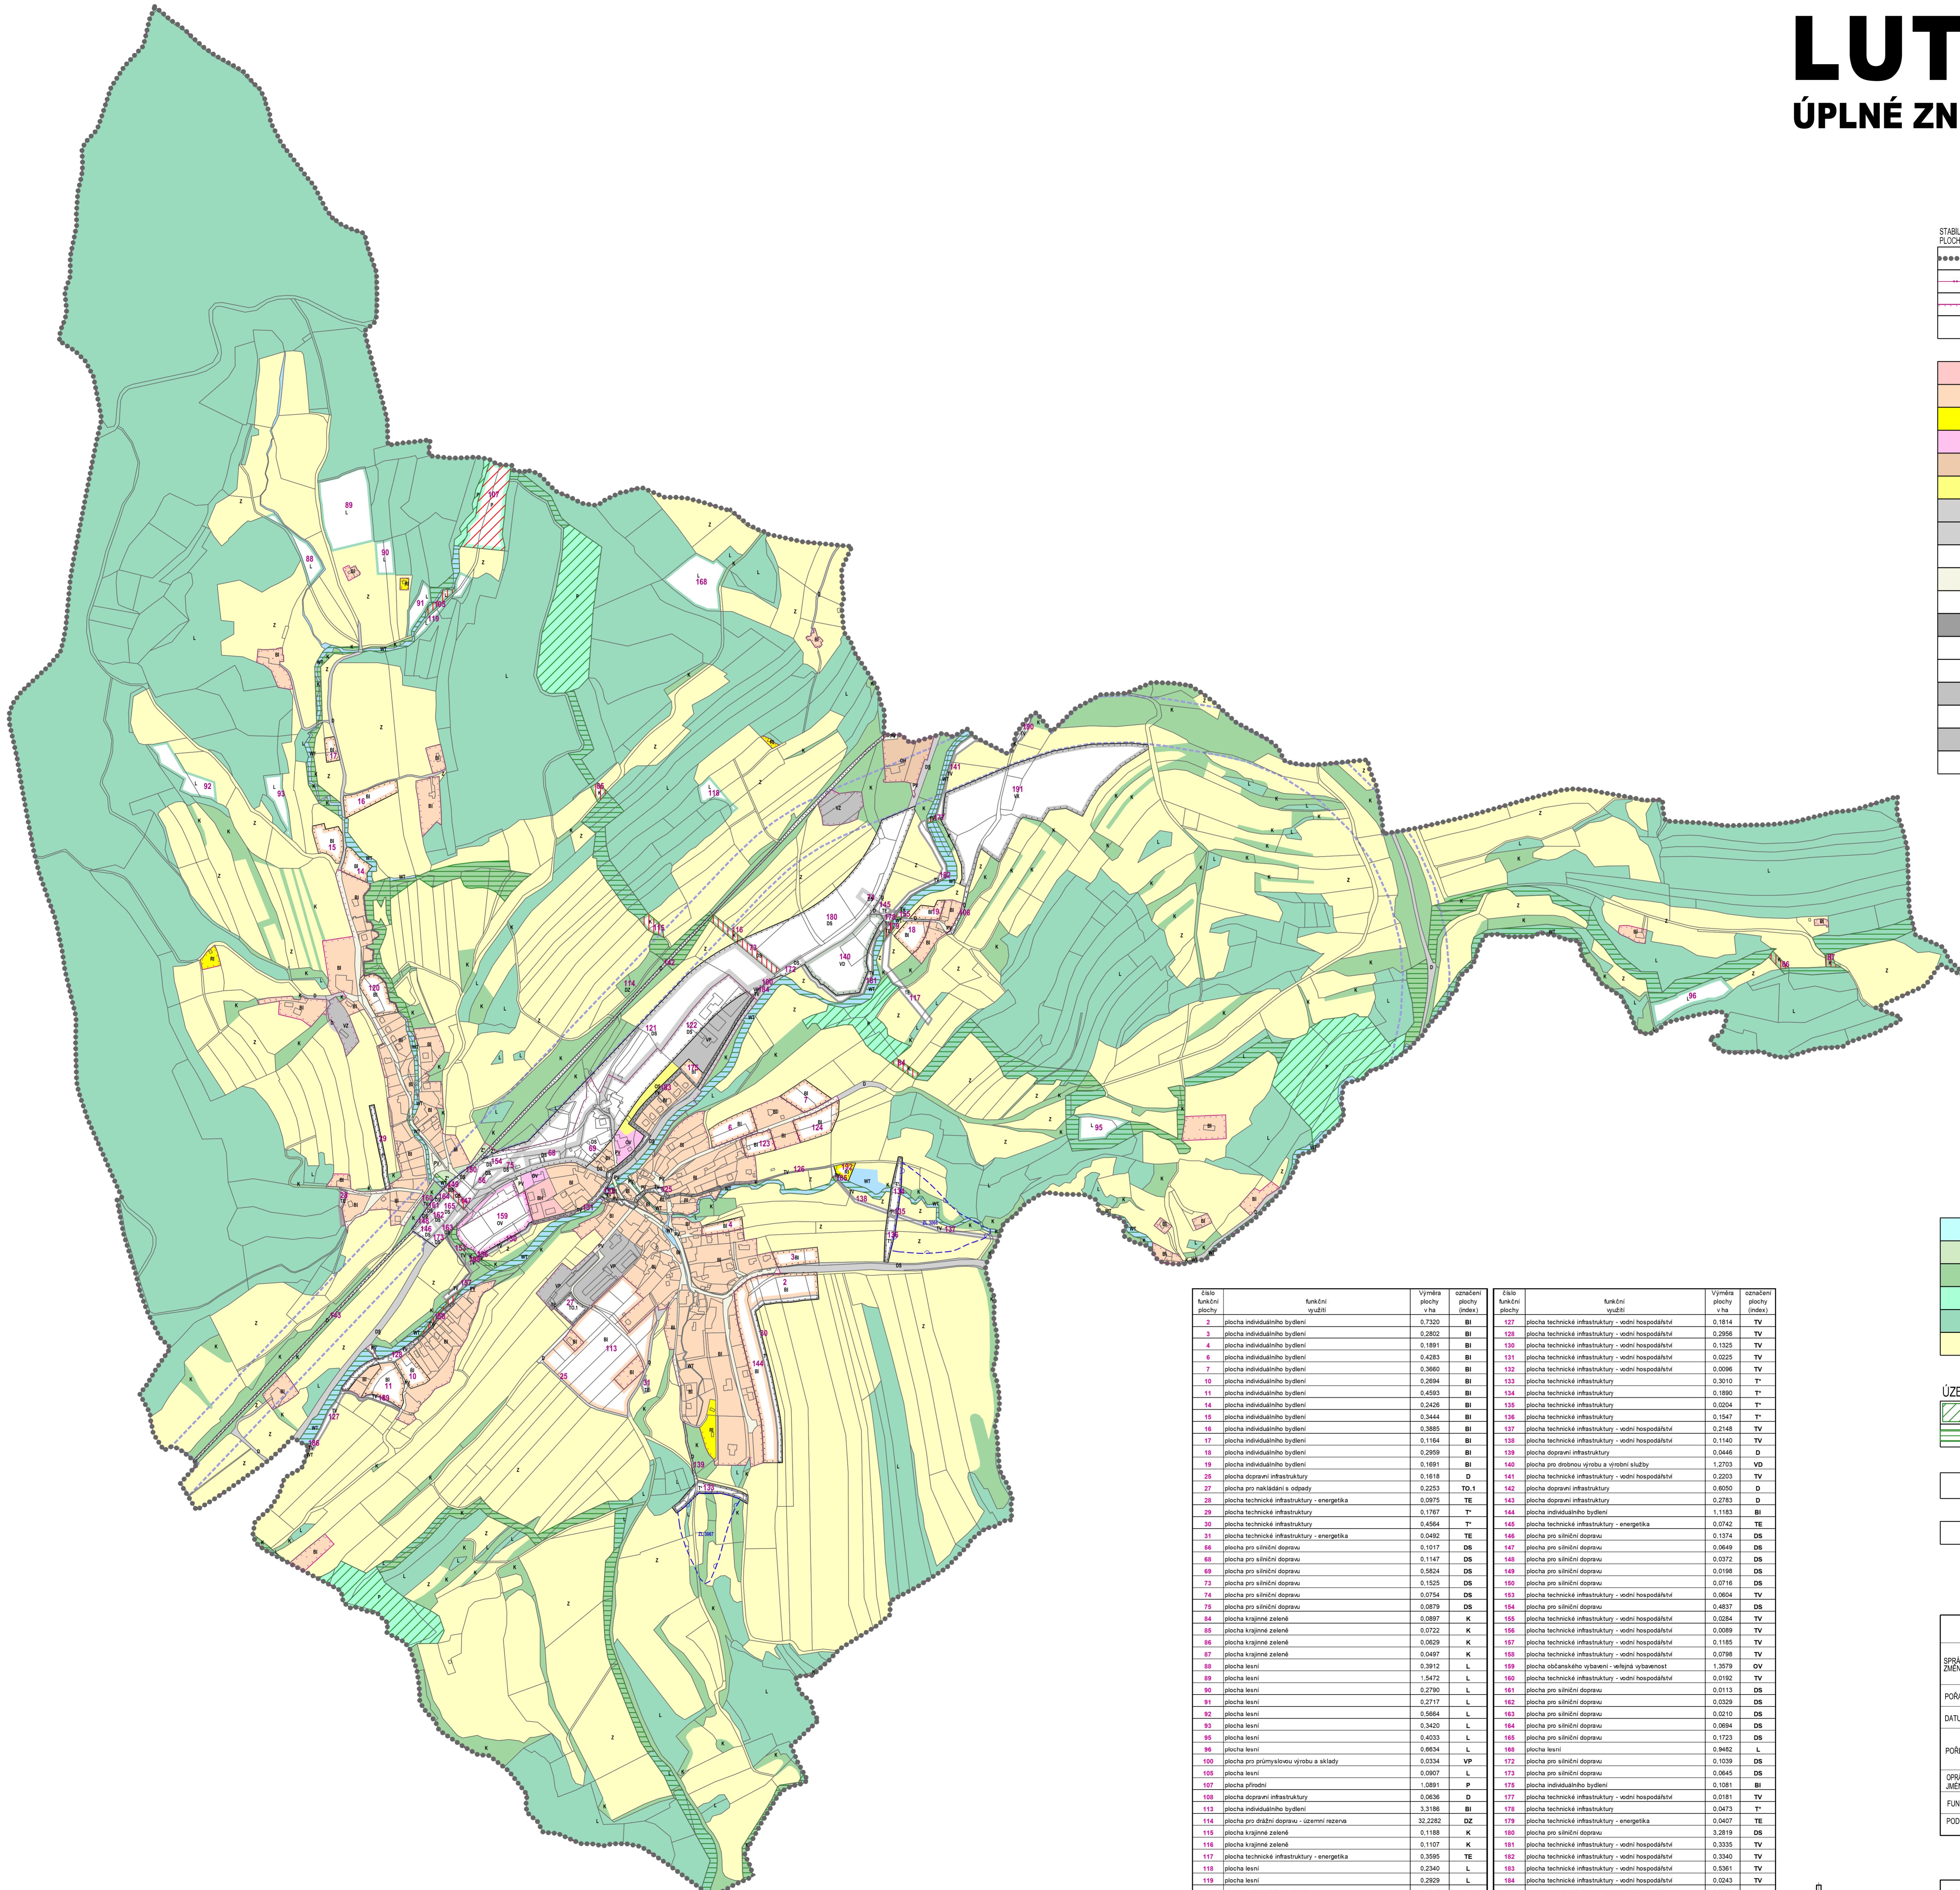

STABILIZOVANÉ PLOCHY	NÁVRHOVÉ PLOCHY	PLOCHY ÚZEMNÍCH REZERV
*****	*****	*****
-----	-----	-----
.....
.....

BH	
BI	BI
RI	RI
OV	OV
OH	
OS	
D	D
DS	DS
DZ	DZ
PV	T*
TV	TE
TO,1	
VP	VD
VZ	VX

WT	
Z*	
K	K
P	P
L	L
Z	

ÚZEMNÍ SYSTÉM EKOLOGICKÉ STABILITY	
BIOCENTRUM	
BIOKORRIDOR	

2	114
---	-----

RETEVNÝ PROSTOR - PLOCHA URČENÁ K ROZVITU POVODNĚ	
---	--

ZÁZNAM O ÚČINNOSTI	
SPRÁVNÍ ORGÁN, KTERÝ ZMĚNU ÚZEMNÍHO PLÁNU VYDALE:	ZASTUPITELSTVO OBCE LUTONINA
PÓŘADOVÉ ČÍSLO POSLEDNÍ ZMĚNY UP:	2
DATUM NABYTTÍ ÚČINNOSTI ZMĚNY:	29.09.2023
PŘÍPOJATEL:	MĚSTSKÝ ÚŘAD VIZOVICE ODOB: STAVEBNÍ/ÚŘAD
OPRAVNĚNÁ ÚŘEDNÍ OSOBA PŘÍPOJATELA: Jméno a příjmení:	MGR. KATERINA NEČASOVÁ
FUNCE:	REFERENT ÚZEMNÍHO PLANOVÁNÍ
PODPLIS:	

PŘÍLOHA Č.2	
ING. ARCH. J. ŠIMORDOVÁ, POD VODOjemem 4500, ZLÍN	
Připojovatel: Městský úřad Vizovice, odděl stavebního plánu	Zák.:
Obec: Lutonina	Ařch.:
Forma:	18 Ač
Místo:	Zeměpis.
Datum:</td	